


РЕКОМЕНДОВАННЫЙ ЭСКИЗНЫЙ ПРОЕКТ
ВНЕШНЕГО ВИДА НЕСТАЦИОНАРНОГО ОБЪЕКТА ПО ОКАЗАНИЮ УСЛУГ
(ПАВИЛЬОН, КОНСТРУКЦИЯ К-11/2)

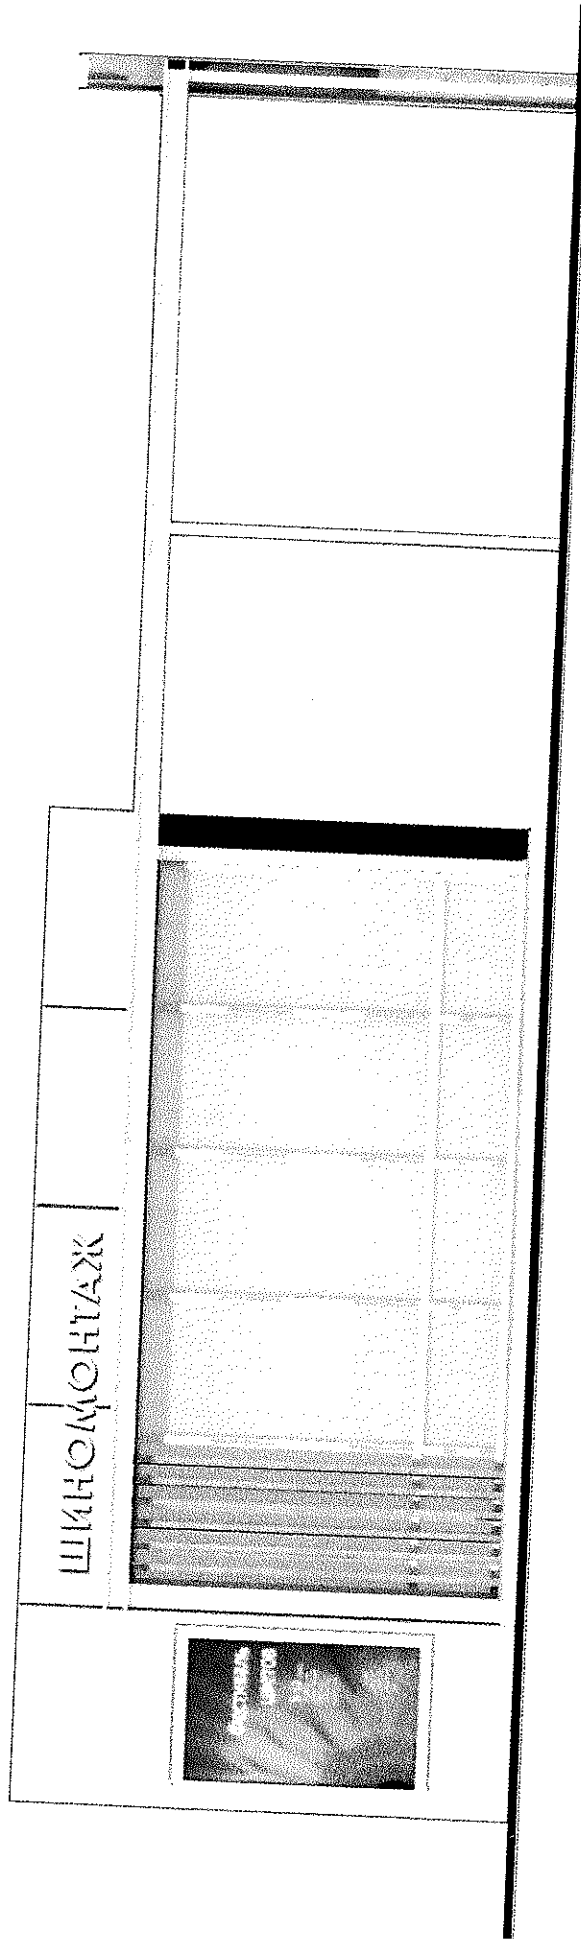


СОГЛАСОВАНО

Начальник управления архитектуры
и градостроительства администрации
муниципального образования город-курорт Геленджик -
главный архитектор



Н.Н.Ищенко

Внешний вид

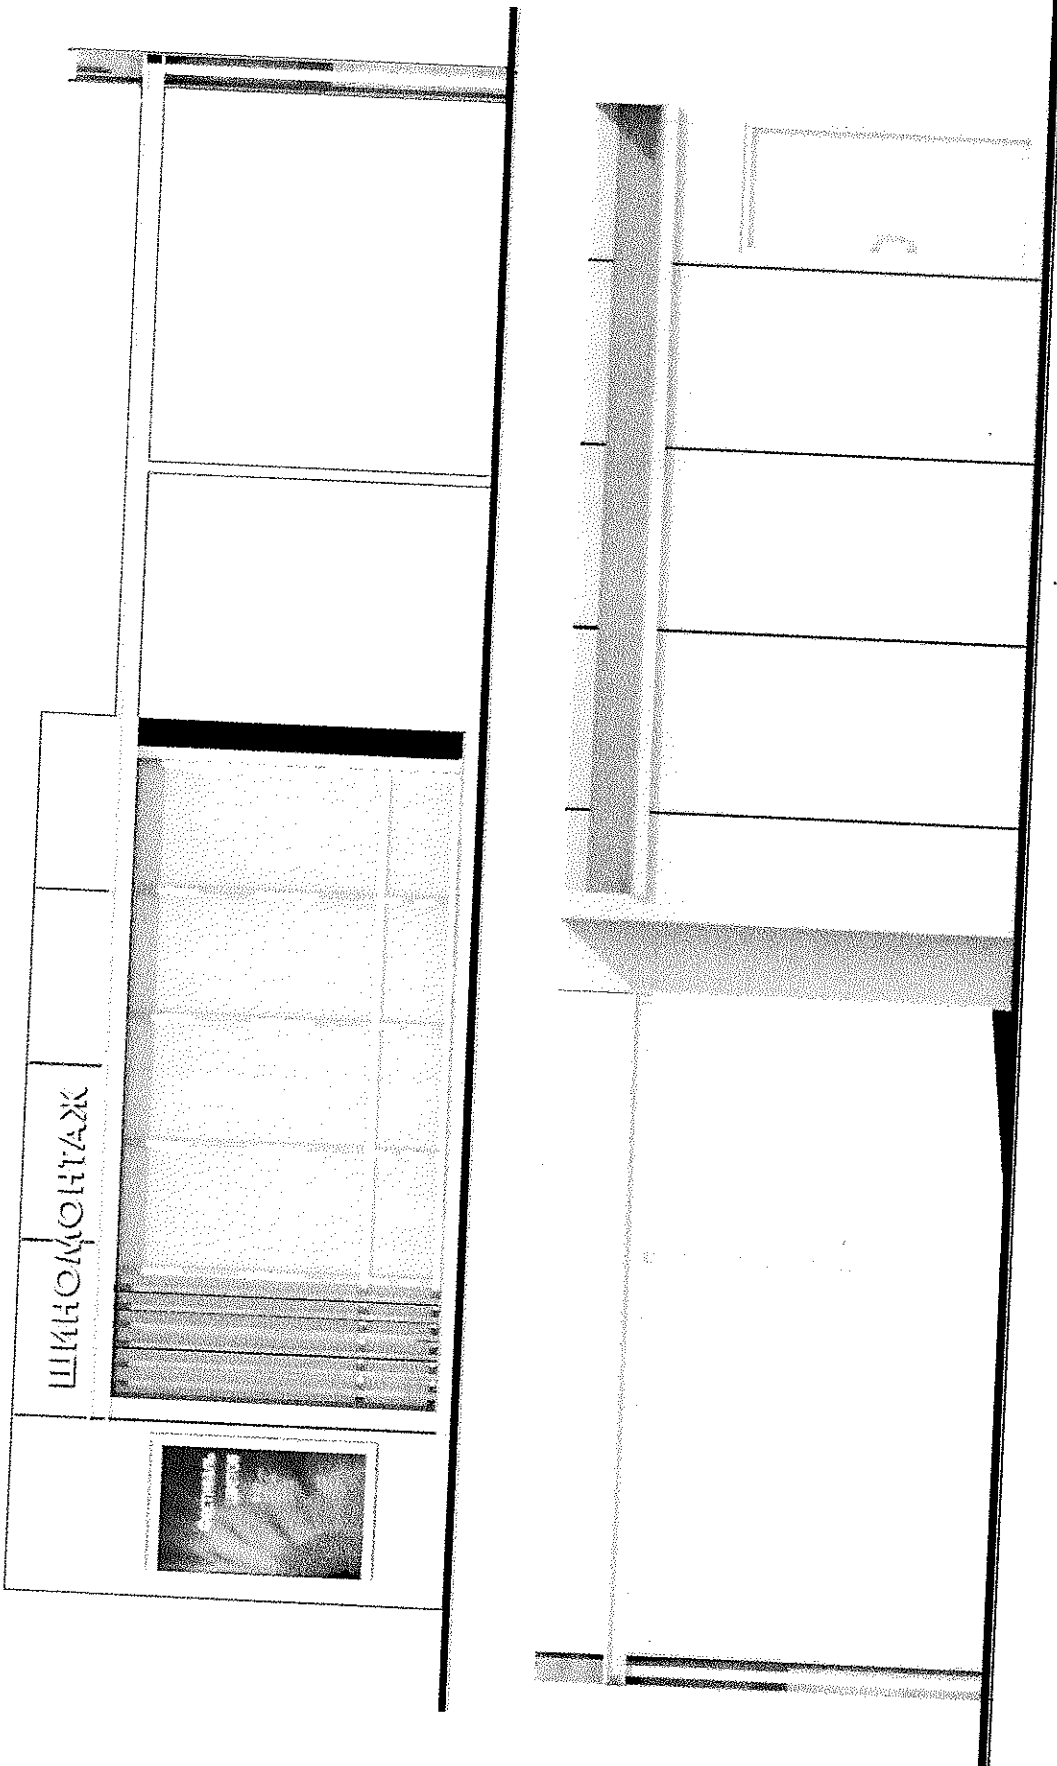

Краткая пояснительная записка:

- 1 Фасадная алюминиевая панель/метал. кассета RAL9010
- 2 Фасадная панель под дерево цвет «Клен», 1 75мм x 2600мм RAL 8023
- 3 Декор, элемент «швеллер» - мет. лист, 2мм, полимерное матовое покрытие RAL9010
- 4 Имитация бруса, фасадная панель под дерево цвет «Клен», 100мм x 50мм RAL 8023
- 5 Двери распашные ПВХ профиль/стекло с противоосколочной пленкой RAL9010
- 6 Витраж ПВХ профиль/стекло с противоосколочной пленкой RAL9010
- 7 Пандус, мет. лист, рифленый, 3мм, 1 200мм x 1 500мм RAL9010
- 8 Террасная доска, лиственница, пропитка огнебиозащитным составом RAL 8023
- 9 Дверь мет. глухая RAL9010
- 10 Объемные световые буквы RAL9010
- 11 Рекламная конструкция «Световой короб»
- 12 Мет. труба 80x80мм RAL9010
- 13 Покрытие навеса - монолитный поликарбонат
- 15 Подъемная дверца для закачивания колес RAL9010
- 16 Блок с прорезными светящимися буквами RAL9010
- 17 Высота нестационарного торгового объекта – 3,5 м.
- 18 Урна - RAL 8023.