



Зона-Селл

Публичная кадастровая карта

Участки


**Земельный участок 23:40:02021:66**  
 Квк Краснодарский край, г. Геленджик, с. Кабардинка, пер. Кабардинский, 6  
 для размещения объектов индивидуального жилищного строительства

План ЗУ → План КК → Услуги

Информация	
Тип:	Объект недвижимости
Вид:	Земельный участок
Кадастровый номер:	23:40:02021:66
Кадастровый квартал:	23:40:02021
Адрес:	Краснодарский край, г. Геленджик, с. Кабардинка, пер. Кабардинский, 6
Площадь уточненная:	750 кв. м.
Статус:	Учтенный
Категория земель:	Земли населённых пунктов
Разрешенное использование:	для размещения объектов индивидуального жилищного строительства
Форма собственности:	Частная собственность
Кадастровая стоимость:	2 143 170 руб.
Дата определения:	01.01.2022
Дата утверждения:	15.12.2022
Дата внесения сведений:	15.12.2022

ГИС «Кад. Служба» 2010-2023

7. Схема планировочной организации земельного участка.

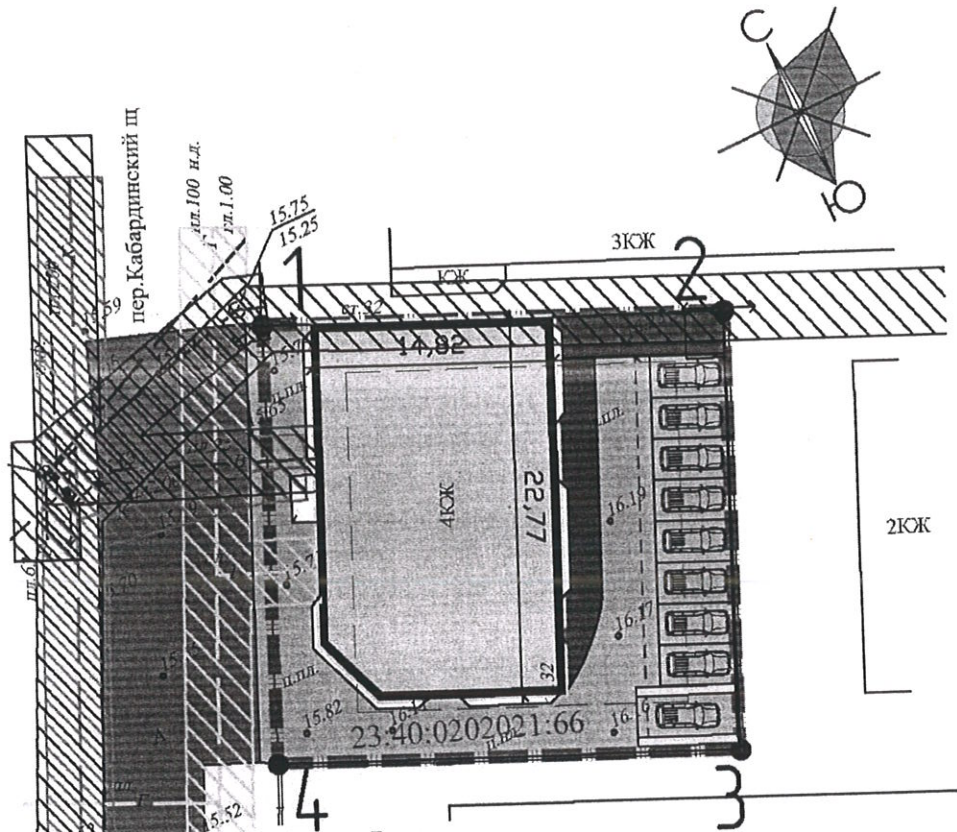

Условные обозначения:

- Граница участка;
- Линия регулирования застройки;
- Планируемое малоэтажный многоквартирный жилой дом;
- Дорожное покрытие;
- Территория зоны парковки;
- Благоустройство;
- Мощение;
- Газопровод с охранной зоной - 4 метра;
- Водопровод с охранной зоной - 4 метра;
- Канализация с охранной зоной - 4 метра;
- ЛЭП с охранной зоной - 4 метра;
- Координатная точка

Технико-экономические показатели:

- Площадь земельного участка - 750 м<sup>2</sup>;
- Площадь застройки жилого дома - 332 м<sup>2</sup>;
- Площадь озеленения - 66 м<sup>2</sup>.

0223-ВРИ-07

Изм.	Кол.уч	Лист	№док	Подп.	Дата
Ген. дир.		Якушев С. Н.			10.02.23
Разработал		Рыбин К. В.			10.02.23
ГИП					
Н. контр.					

Схема планировочной организации

Стадия Лист Листов

П

Масштаб 1:400