


Рис.3. Сведения из Правил землепользования и застройки.

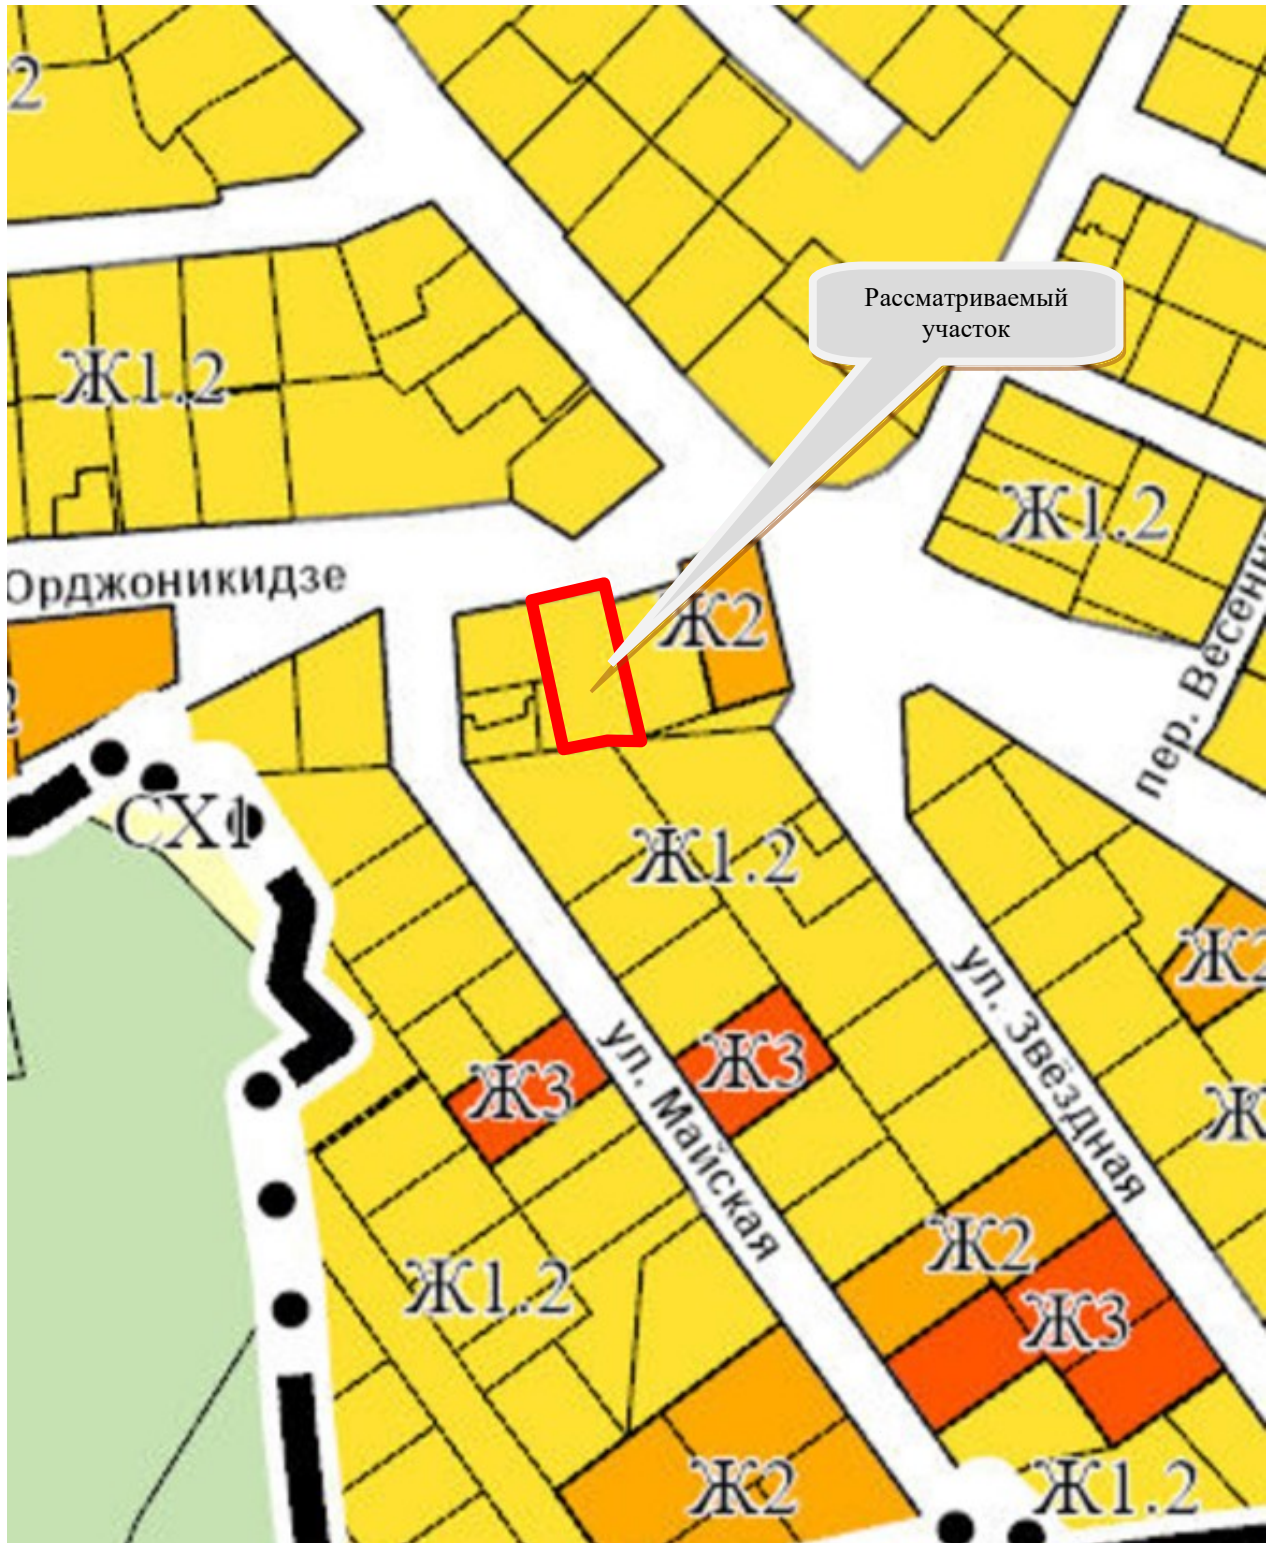

Изм.	Кол.уч.	Лист	№док.	Подп.	Дата