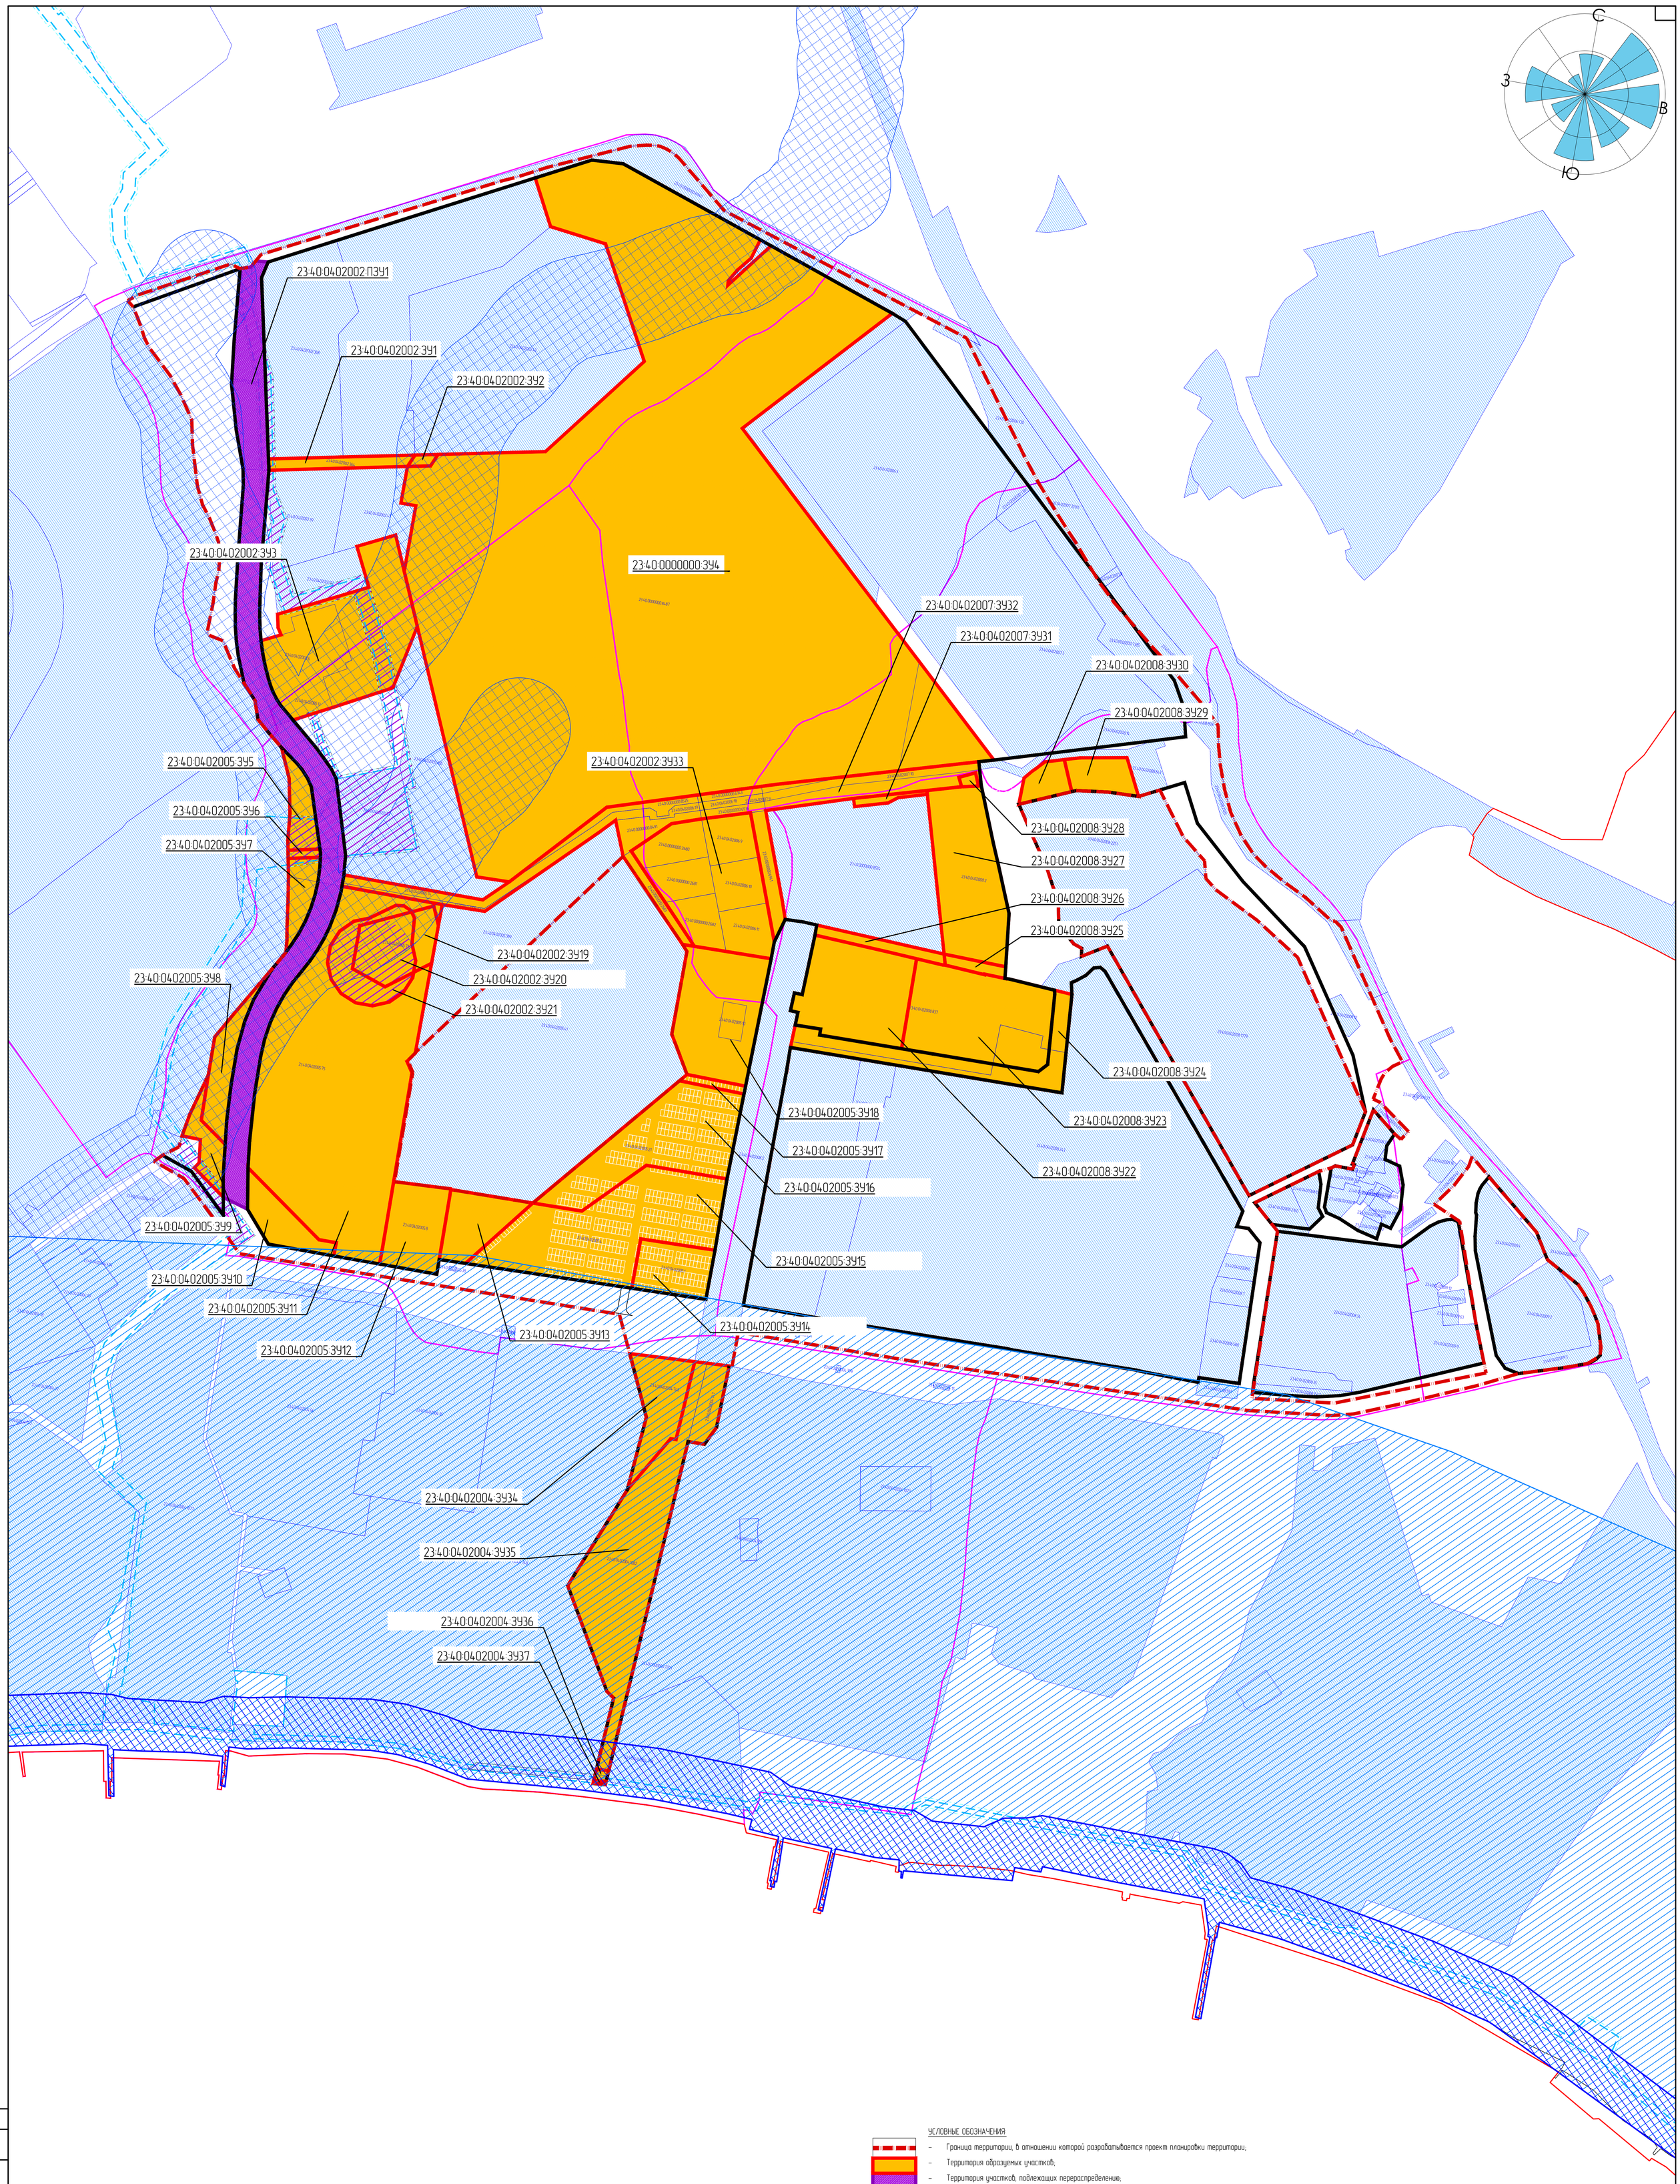

УСЛОВНЫЕ ОБОЗНАЧЕНИЯ:

- Граница территории, в отношении которой разрабатывается проект планировки территории;
- Территория образуемых участков;
- Территория участков, подлежащих перераспределению;
- Красные линии устанавливаемые;
- Территория участков, учтенных в ГКН;
- Граница участков, учтенных в ГКН;
- Граница кадастровых кварталов, учтенных в ГКН;
- Прибрежная защитная полоса – 50 метров.
- Водоохранная зона/рыбоохранная зона – 500 метров..
- Поймы рек, места возможного подтопления.

ПРИМЕЧАНИЕ:

Объекты культурного наследия, а так же зоны с особыми условиями использования, границы территорий, подверженных риску возникновения чрезвычайных ситуаций на территории проектирования отсутствуют.

Изм.	Кол.уч.	Лист	№ док.	Подп.	Дата	ШИФР: 04/23-06-ДПТ
						«Проект планировки и межевания территории в границах ул. Солнцедарская, ул. Туристическая, проспект Геленджикский в городе-курорте Геленджик»
Разработал		Кудревич Е. И.			02.24	Материалы обоснования проекта межевания территории — Стадия: / Лист: 1 / Листов: 1
Проверил		Якушев С.Н.			02.24	Чертеж межевания территории (обоснование) М 1:1000

ЦЕНТР СОДЕЙСТВИЯ СТРОИТЕЛЬСТВУ И ИНВЕСТИЦИЯМ

Согласовано

Взам. инв. №

Подп. и дата

Инв. № подл.

Формат А0